



Annexe "A" du projet de
règlement # PU

Saint-Canut

Légende:

H	Habitation
C	Commerces et services
M	Mixte
I	Industriel
P	Communautaire et Public
RU	Agriculture et foresterie (rural)
ZOP	Zone aéroportuaire
REC	Récréative
E	Extraction
CO	Conservation
—	Limite de zone
- - - - -	Nouvelle limite de zone
- . - . -	Limite de ville

ÉCHELLE :

Aucune

DATE :

23 novembre 2022

DESSINÉ PAR :

N. Dubois

PRÉPARÉ PAR :

Yohann DaSylva Urb.

VÉRIFIÉ PAR :

Dominic Noisieux Urb.

NO. AUTOCAD :

t:\services\urbanisme\dessin\zonage\zonage refonte 2019\2022 (en cours)\mr
2022-017 can\mr 2022-017_can_ann a.dwg


NO. DOSSIER :

MR 2022-017

PLAN NO. :

ANNEXE "A"

ACTUELLE

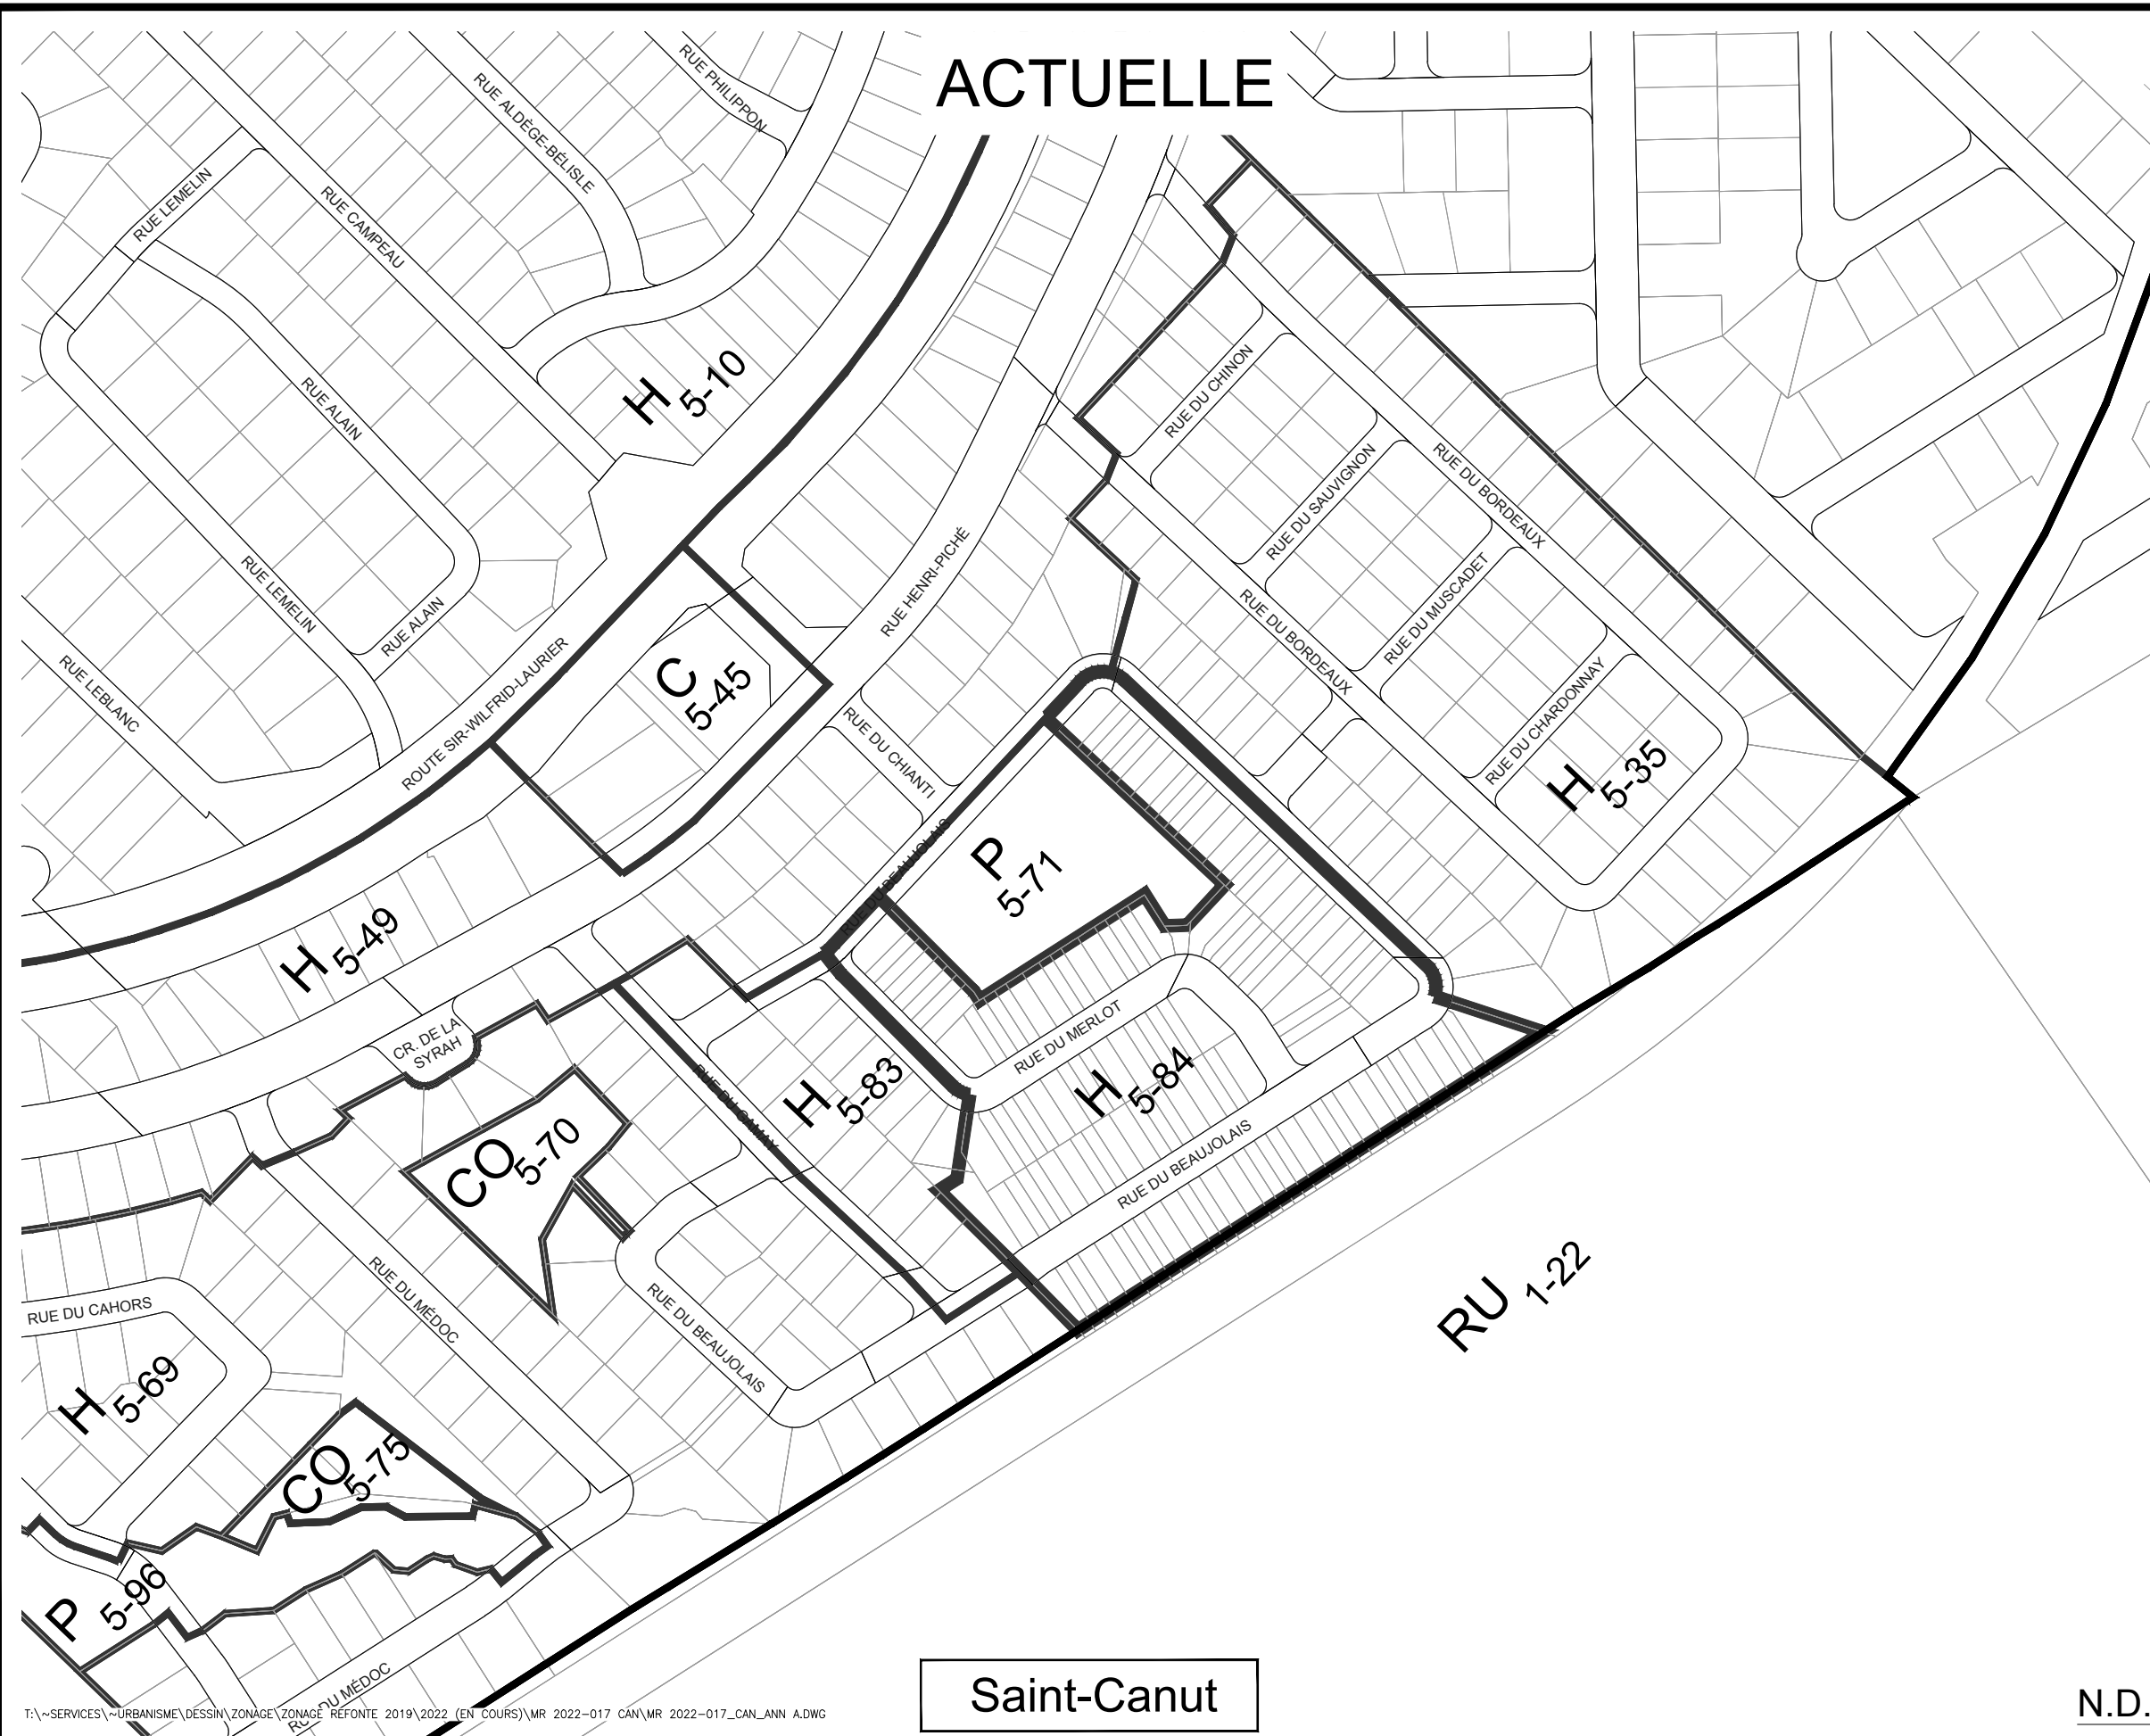

Saint-Canut

N.D.