

PROPOSÉE



ANNEXE "A" DU PROJET DE
RÈGLEMENT # PU NO 2585

SITUATION PROPOSÉE

1 - Créer la zone **C** 13-22 à même une
partie de la zone **H** 13-5

Mirabel-en-Haut

Légende:

H	Habitation
C	Commerces et services
M	Mixte
I	Industriel
P	Communautaire et Public
RU	Agriculture et foresterie (rural)
ZOP	Zone aéroportuaire
REC	Récréative
E	Extraction
CO	Conservation
—	Limite de zone
- - -	Nouvelle limite de zone
—	Limite de ville

ÉCHELLE :

Aucune

DATE :

2023-07-26

DESSINÉ PAR :

N. Dubois

PRÉPARÉ PAR :

S. Lefrançois, urb.

VÉRIFIÉ PAR :

Y. DaSylva, urb.

NO. AUTOCAD :

t:\services\urbanisme\dessin\zonage\refonte 2019\2023 (en cours)\mr
2023-014 meh\mr 2023-014 meh - ann - a - tout.dwg


NO. DOSSIER :

MR 2023-014

PLAN NO. :

ANNEXE "A"

CRÉER LA ZONE C 13-2 À MÊME UNE
PARTIE DE LA ZONE H 13-5 ET H 13-16

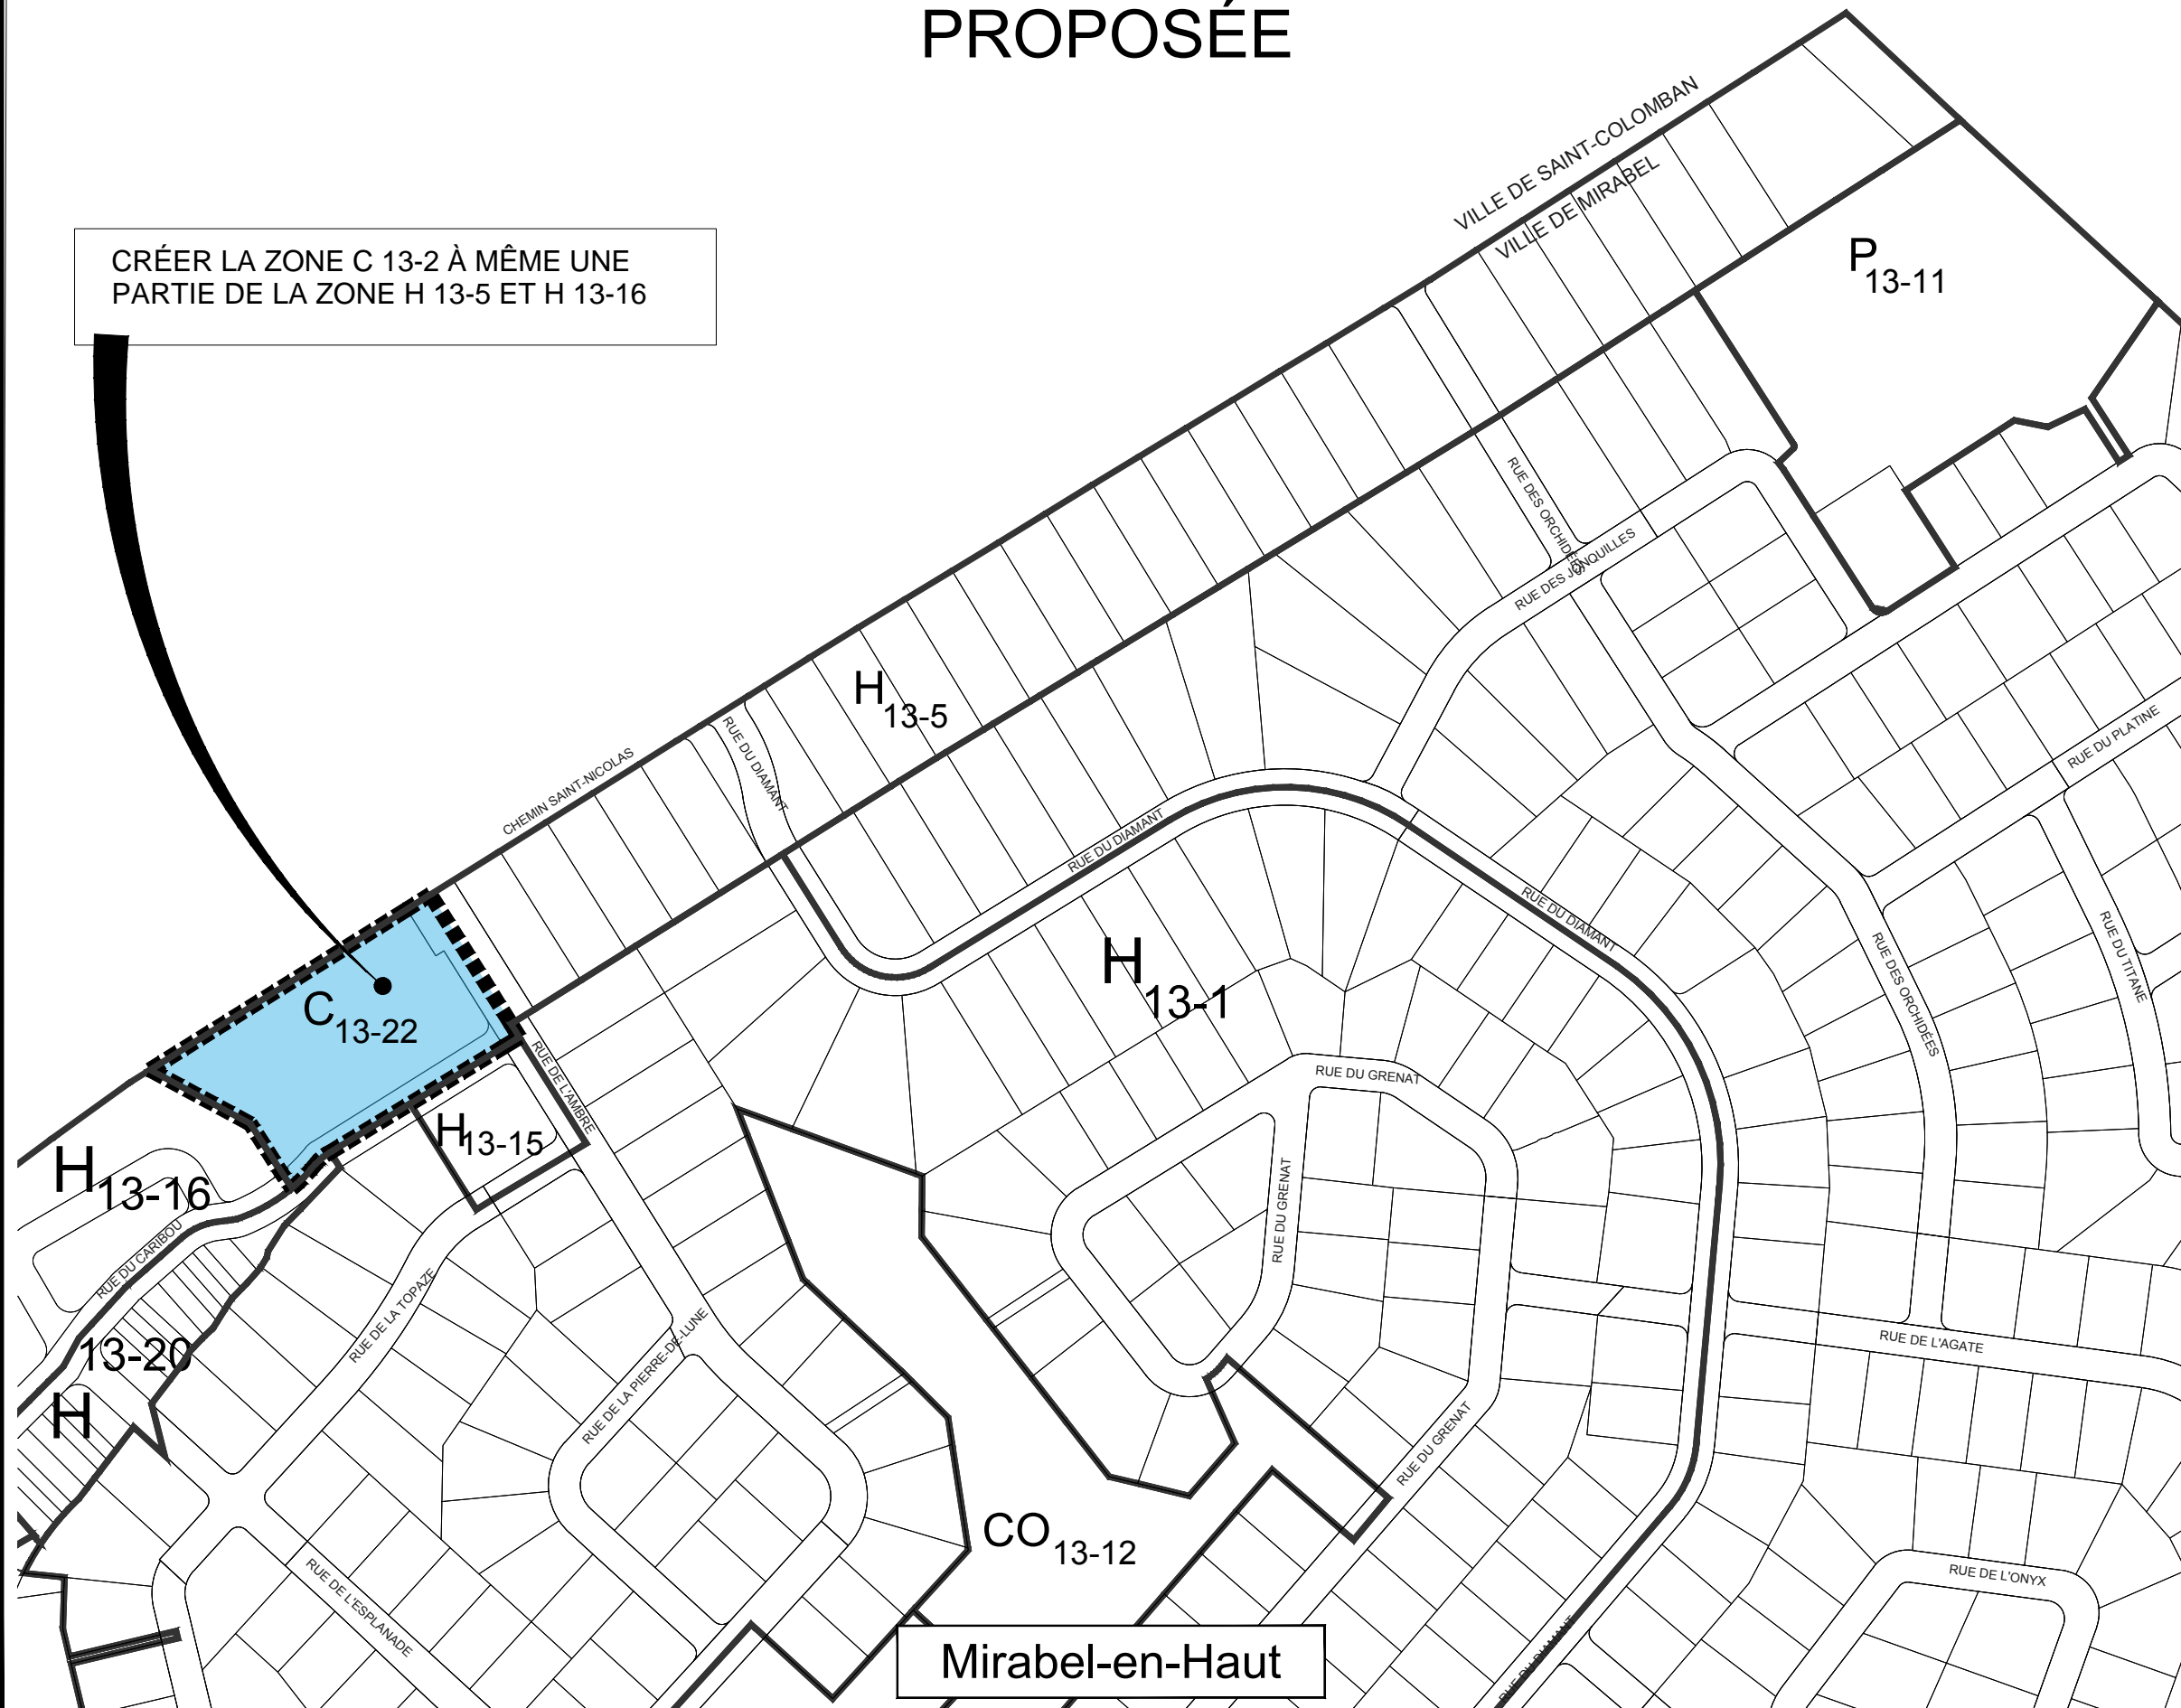

Mirabel-en-Haut