

# ACTUELLE



ANNEXE "B" DU PROJET DE  
RÉGLEMENT # 2605 (PU)


SITUATION ACTUELLE

## SAINT-ANTOINE

### Légende:

H	Habitation
C	Commerces et services
M	Mixte
I	Industriel
P	Communautaire et Public
RU	Agriculture et foresterie (rural)
ZOP	Zone aéroportuaire
REC	Récréative
E	Extraction
CO	Conservation
—	Limite de zone
- - - - -	Nouvelle limite de zone
—	Limite de ville

ÉCHELLE :	Aucune
DATE :	2023-11-09
DESSINÉ PAR :	F. Longval, tech.
PRÉPARÉ PAR :	S. Lefrançois, urb.
VÉRIFIÉ PAR :	Y. DaSylva, urb.
NO. AUTOCAD :	<small>t:\services\urbanisme\dessin\zonage\refonte 2019\2023 (en cours)\mr 2023-017 ant\mr 2023-017 .dwg</small>
NO. DOSSIER :	MR 2023-017
PLAN NO. :	ANNEXE "B"

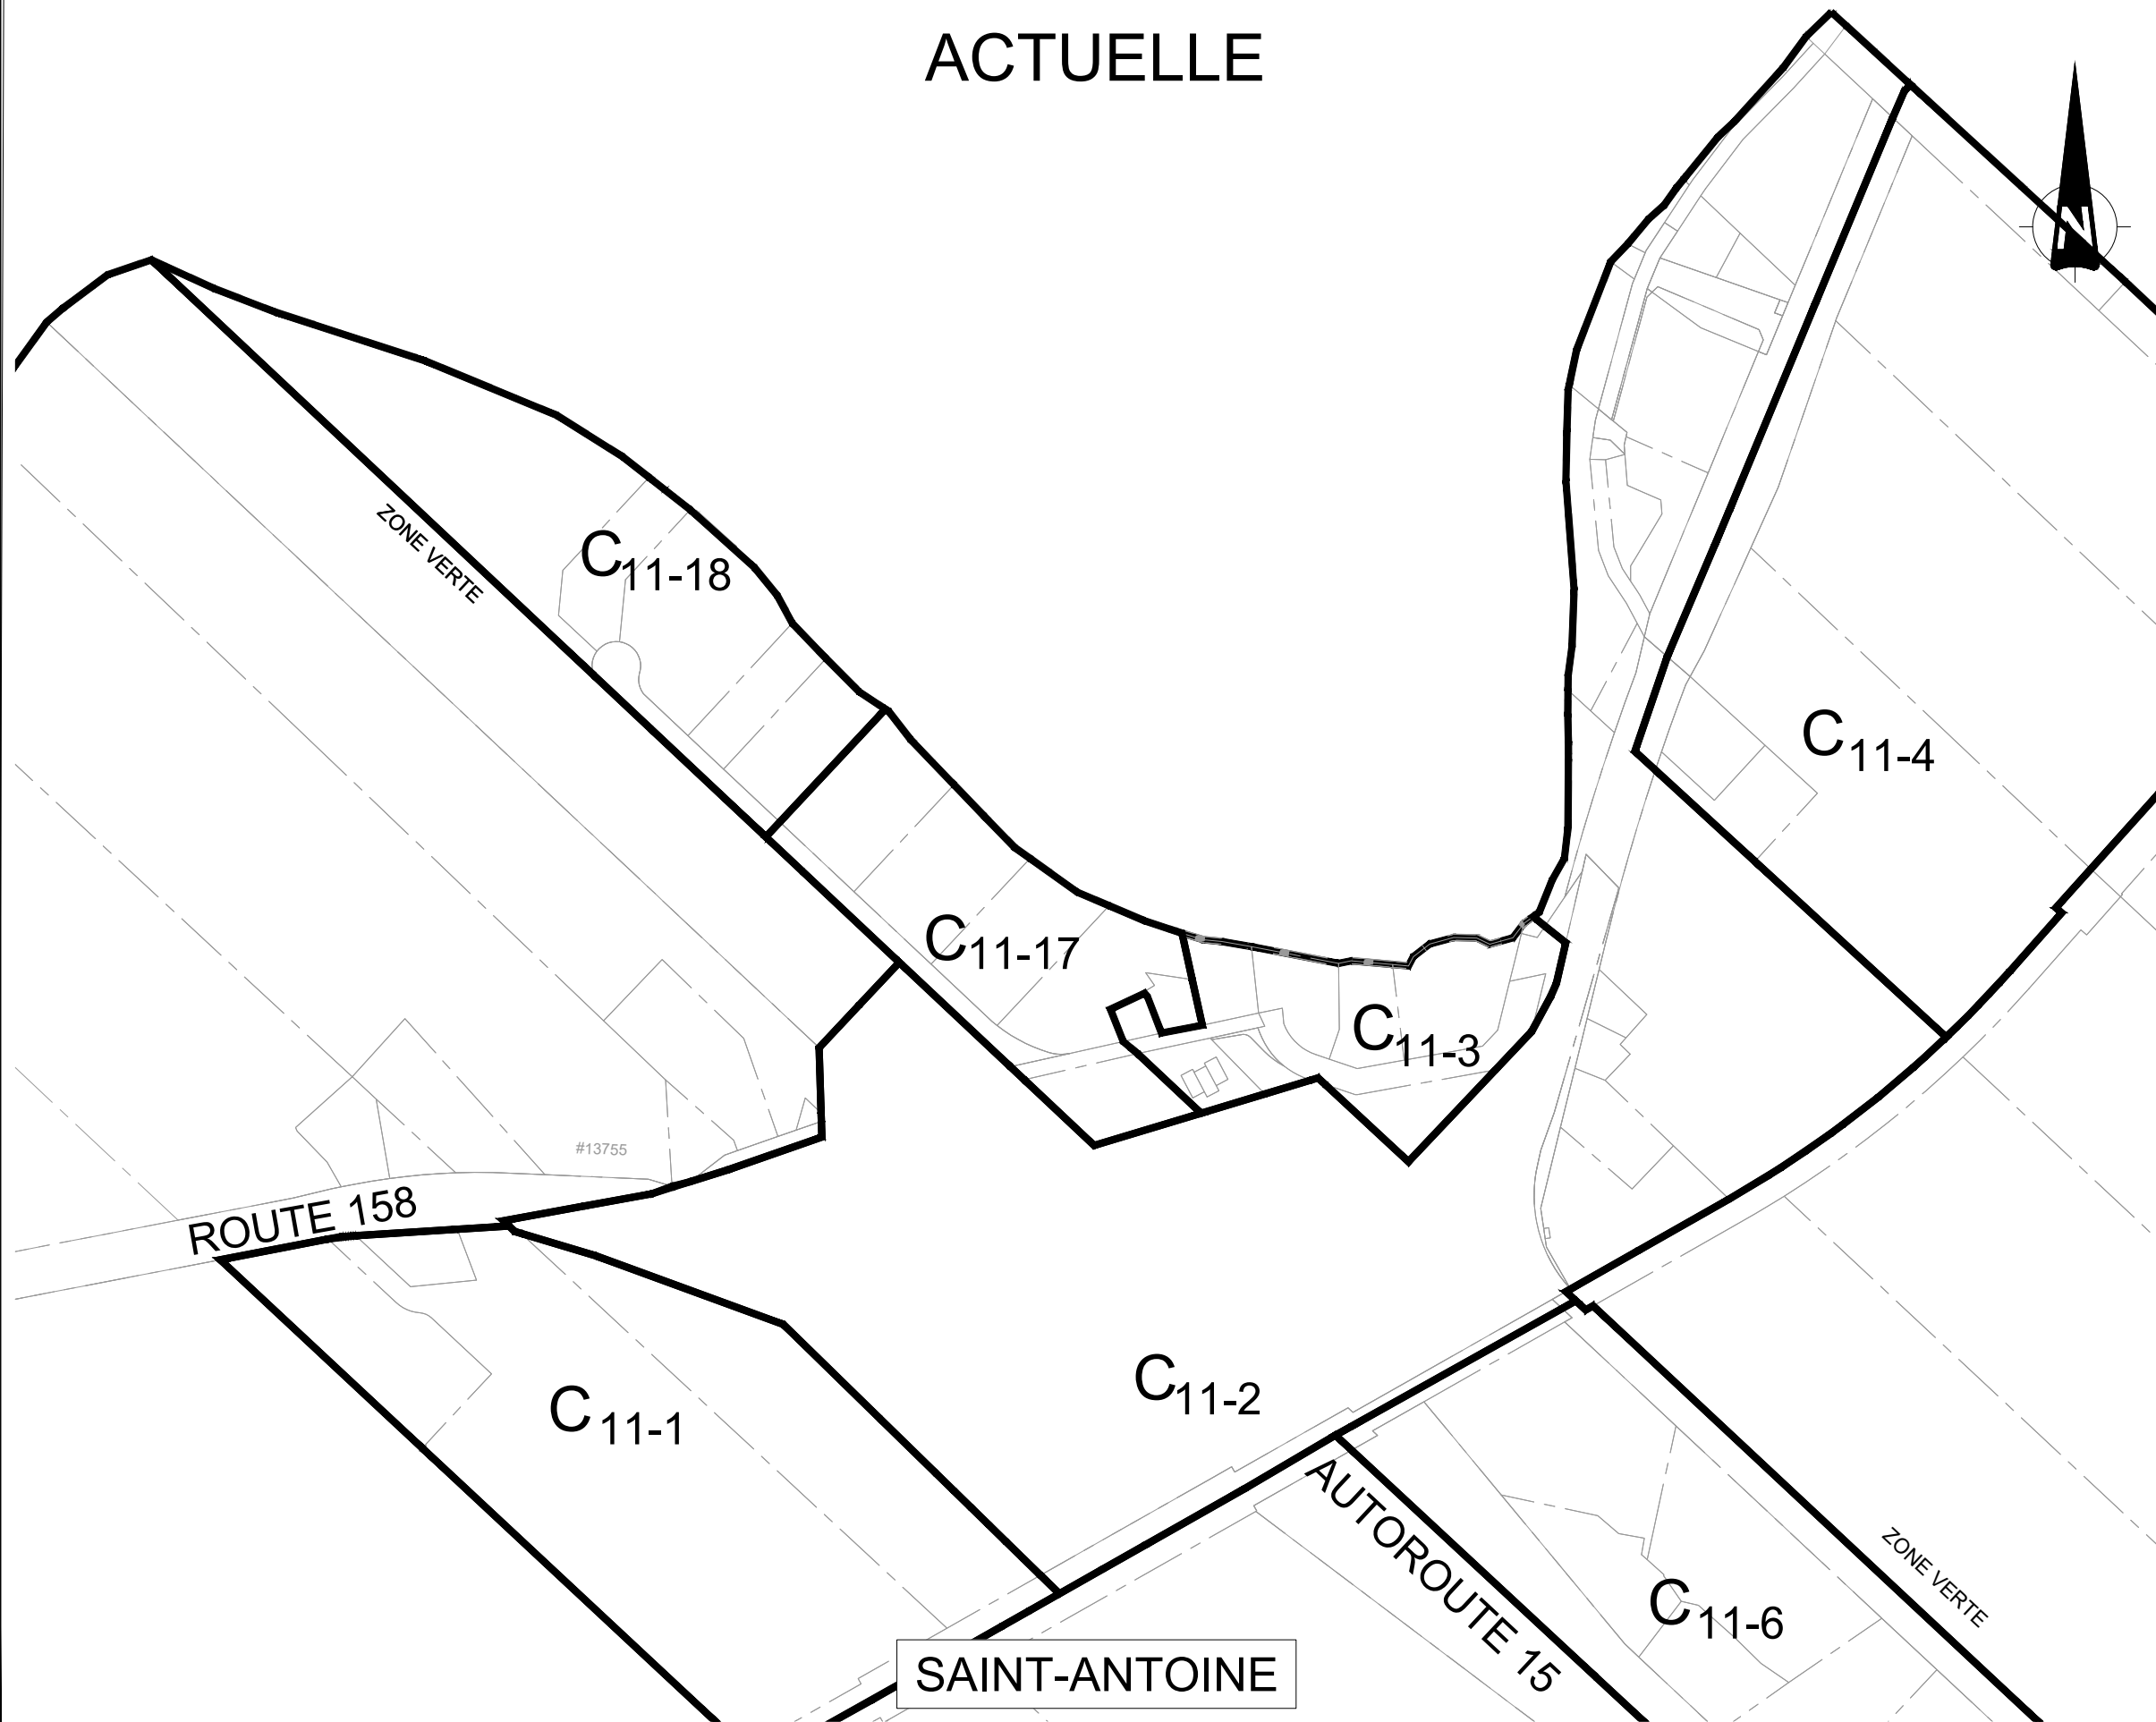

SAINT-ANTOINE