



Annexe « B » du règlement
numéro U-2625
de la Ville de Mirabel
page 2 de 2

- 1 - Créer la zone C 14-16 à même une partie de la zone C 14-10.
- 2 - Remplacer la zone C 14-10 par la zone H 14-10


Saint-Janvier

Légende:

H	Habitation
C	Commerces et services
M	Mixte
I	Industriel
P	Communautaire et Public
RU	Agriculture et foresterie (rural)
ZOP	Zone aéroportuaire
REC	Récréative
E	Extraction
CO	Conservation
—	Limite de zone
- - -	Nouvelle limite de zone
—	Limite de ville

ÉCHELLE :	Aucune	
DATE :	2024-02-08	
DESSINÉ PAR :	N. Dubois	
PRÉPARÉ PAR :	S. Lefrançois, urb.	
VÉRIFIÉ PAR :	Y. DaSylva, urb.	
NO. AUTOCAD :	I:\services\urbanisme\dessin\zonage\refonte 2019\2024\mr 2024-002\2024-2-08 - creer c 14-16 janv. dwg	
NO. DOSSIER :	MR 2024-002	PLAN NO. : ANNEXE "B"

PROPOSÉ

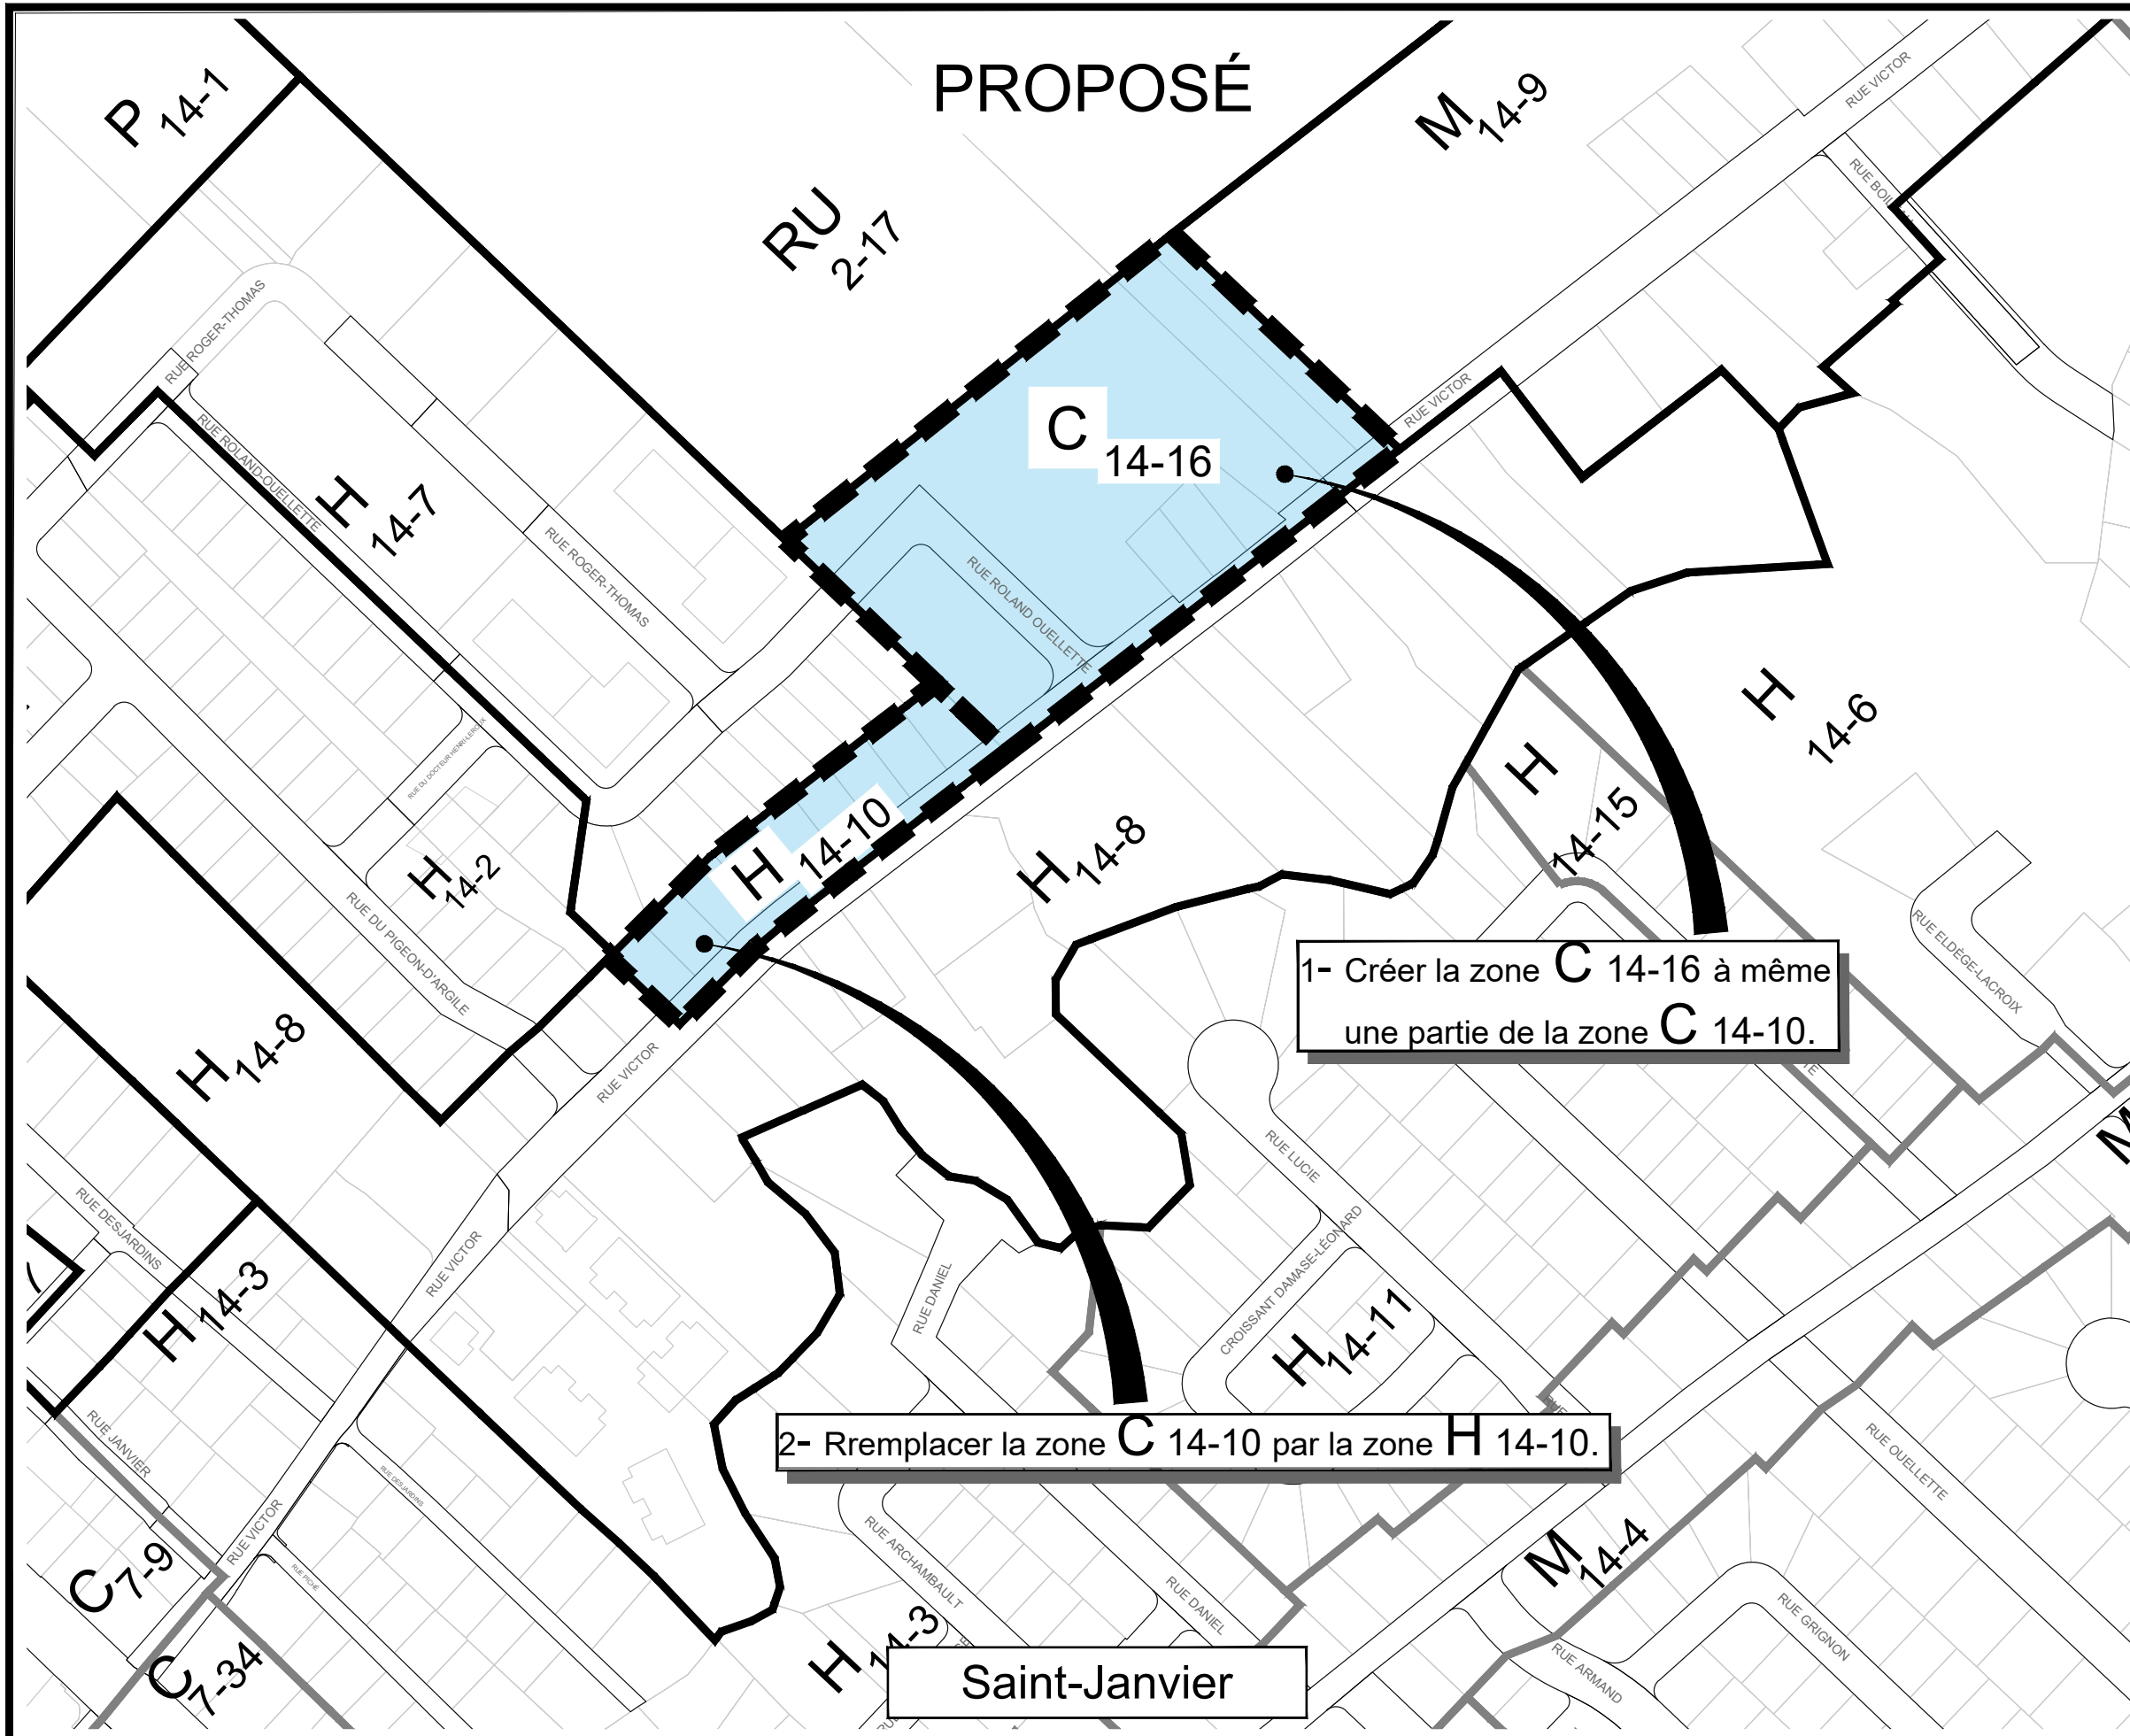

Saint-Janvier